


© Copyright by BKG. All Rights Reserved.

**B 5/ Anschlussstelle Bekdorf/ Sperrung der Einfahrt
in Fahrtrichtung Brunsbüttel/ Umleitung über U 8**

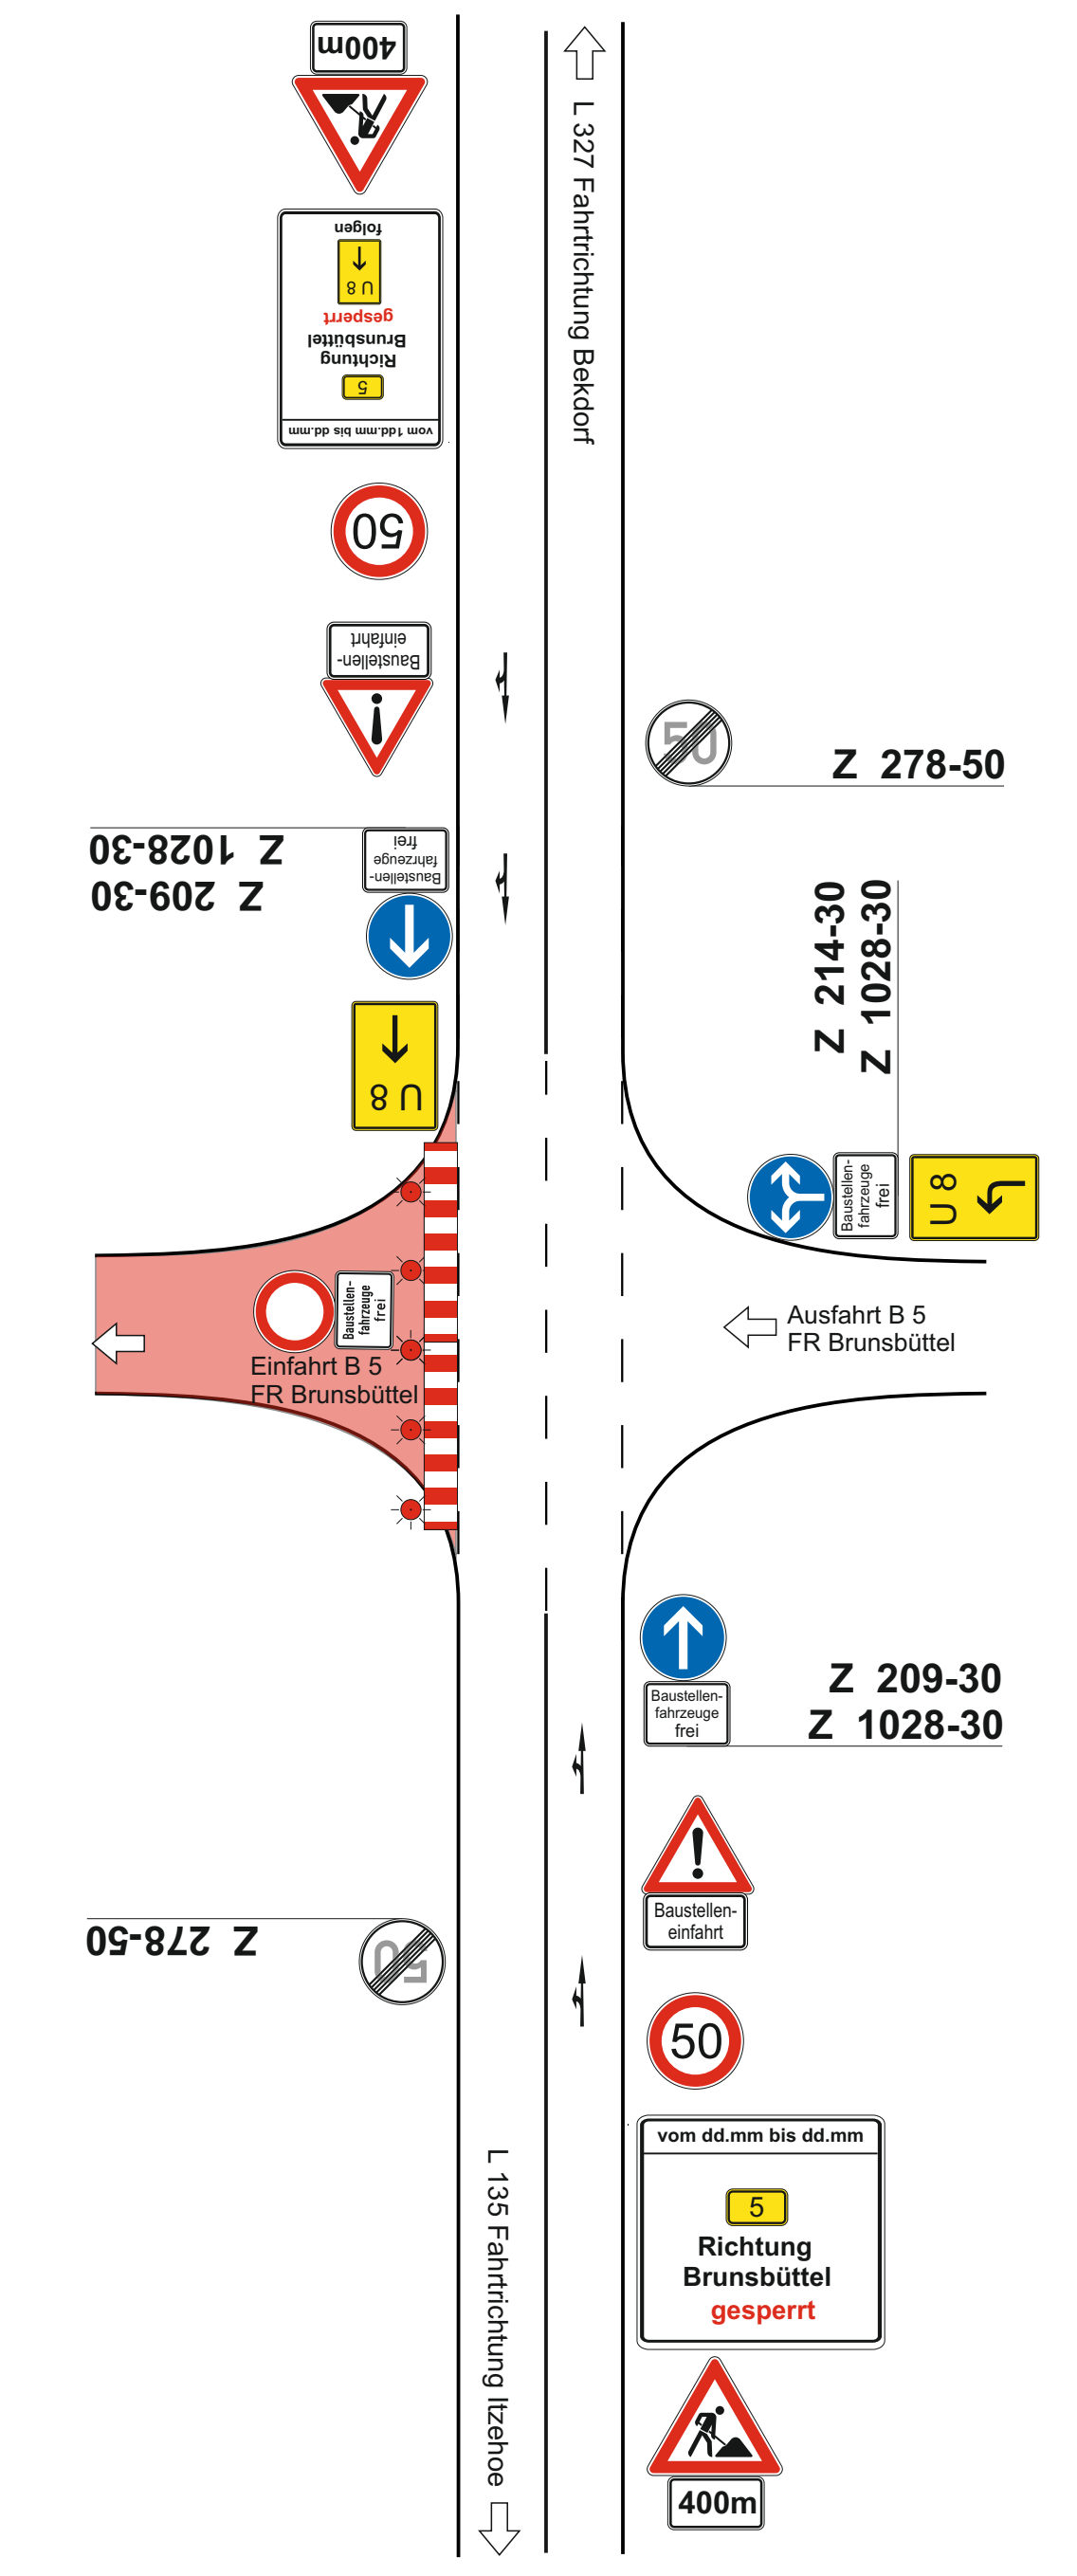

**Verkehrszeichenplan
Nr. BP 4.0-1 Detail**

B 5, Anschlussstelle Bekdorf, Sperrung der Einfahrt in Fahrtrichtung Brunsbüttel
Ersatzzufahrt Anschlussstelle Wilster-Dammfleth



Umleitungstrecke

Bauphase 4.0

Verkehrszeichenplan Nr. BP 4.0-1 Detail

Anlage Nr. BP 4.0-1 Detail

zur Anordnung vom: 10.05.2021
AZ.: 46108-556.46-B5_DA_SB_BA_2_BP 4.0-1_0

Bauvorhaben:
**B 5 - Dreistreifiger Ausbau
zwischen Itzehoe und Wilster
Bauphase 4.0-1**

Landesbetrieb Straßenbau und Verkehr
Schleswig-Holstein, Itzehoe
Breitenburger Straße 37, 25524 Itzehoe
(Stempel des Amtes)

(Unterschrift)