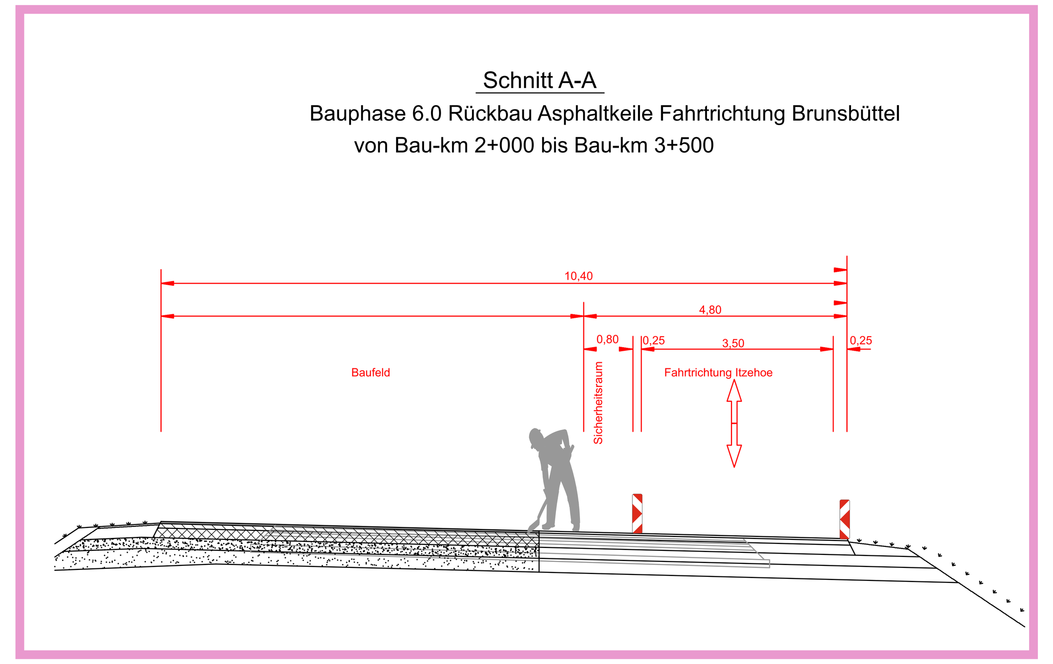

Verkehrszeichenplan Nr. BP 5.0-1

Fahrbahn halbseitig gesperrt.
Verkehrsregelung durch Lichtsignalanlage.

verkürzte Ausfahrt der
Anschlussstelle Wilster-Dammfleth
in Fahrtrichtung Brunsbüttel

Arbeitsstelle/ Nordseite
Bauphase 5.0

grau dargestellte Verkehrszeichen =
vorhandene Beschilderung

vorhandene Mittelmarkierung ("Grünes Band")

Querabsperrung
durch doppelseitige Leitbaken (min. 3)
Verziehungsmaß ca. 1:3
Abstand quer max. 0,6 m
doppelseitige gelbe Warnleuchte auf jeder Leitbake

Längsabsperrung
durch einseitige Leitbaken
Abstand max. 12 m

Querabsperrung
durch einseitige Leitbaken (min. 3)
Verziehungsmaß ca. 1:3
Abstand quer max. 0,6 m
Einseitige gelbe Warnleuchte auf jeder Leitbake

*) doppelseitige Leitbake und Warnleuchte

1) Wiederholen bei Arbeitsstellen über 1000 m Länge im Abstand von 500 m

2) [ ] Signalzeitenplan,
[ ] Signallageplan
[ ] Phasenfolgeplan
als Anlage beigefügt und angeordnet
möglichst verkehrsabhängige Schaltung anordnen

Bauphase 5.0

Verkehrszeichenplan Nr. BP 5.0-1

Anlage Nr. BP 5.0-1

zur Anordnung vom: 25.05.2022

Az.: 46108-556.46-B5_DA_SB_BA 2_BP 5.0_0

Bauvorhaben:

B 5 - Dreistreifiger Ausbau zwischen Itzehoe und Wilster

Bauphase 5.0

Landesbetrieb Straßenbau und Verkehr
Schleswig-Holstein, Itzehoe
Breitenburger Straße 37, 25524 Itzehoe
(Stempel des Amtes)

(Unterschrift)

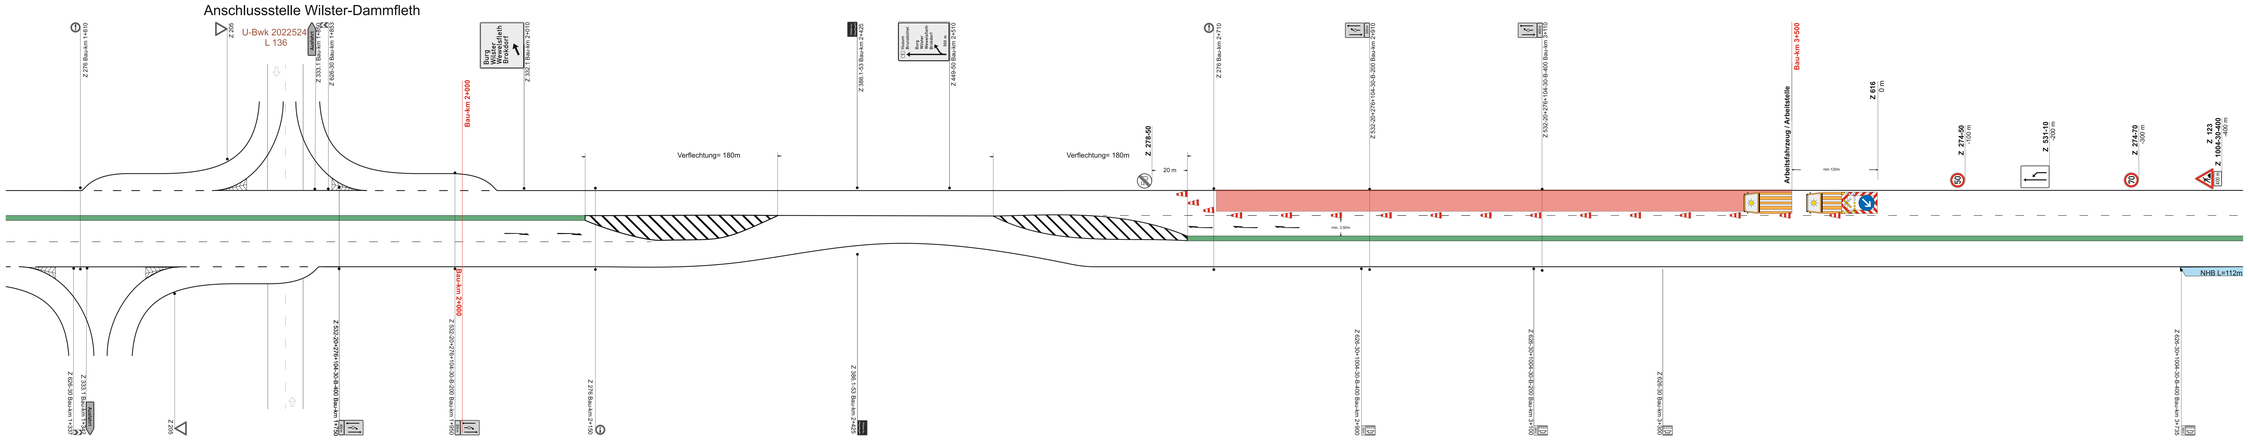

Verkehrszeichenplan Nr. BP 5.0-2

Arbeitsstelle von kürzer Dauer
auf dreistreifiger Fahrbahn

Sperrung des rechten Fahrstreifens der zweistreifigen Richtung als Tagesbaustelle

Arbeitsstelle/ Nordseite
Bauphase 5.0

grau dargestellte Verkehrszeichen = vorhandene Beschilderung

vorhandene Mittelmarkierung ("Grünes Band")

Querabsperrung
durch fahrbahre Absperrtafel (Z 616)

Querabsperrung
durch min. 3 Leitkegel (Höhe 0,5 m)
Abstand quer max. 0,5 m
Verschwenkungsmaß ca. 1:3

Längsabsperrung
durch Leitkegel (Höhe 0,5 m)
Abstand max. 12 m

Bauphase 5.0

Verkehrszeichenplan Nr. BP 5.0-2

Anlage Nr. BP 5.0-2
zur Anordnung vom: 25.05.2022
Az.: 46108-556.46-B5_DA_SB_BA 2_BP 5.0_0

Bauvorhaben:
B 5 - Dreistreifiger Ausbau zwischen Itzehoe und Wilster
Bauphase 5.0

Landesbetrieb Straßenbau und Verkehr
Schleswig-Holstein, Itzehoe
Breitenburger Straße 37, 25524 Itzehoe
(Stempel des Amtes)

(Unterschrift)