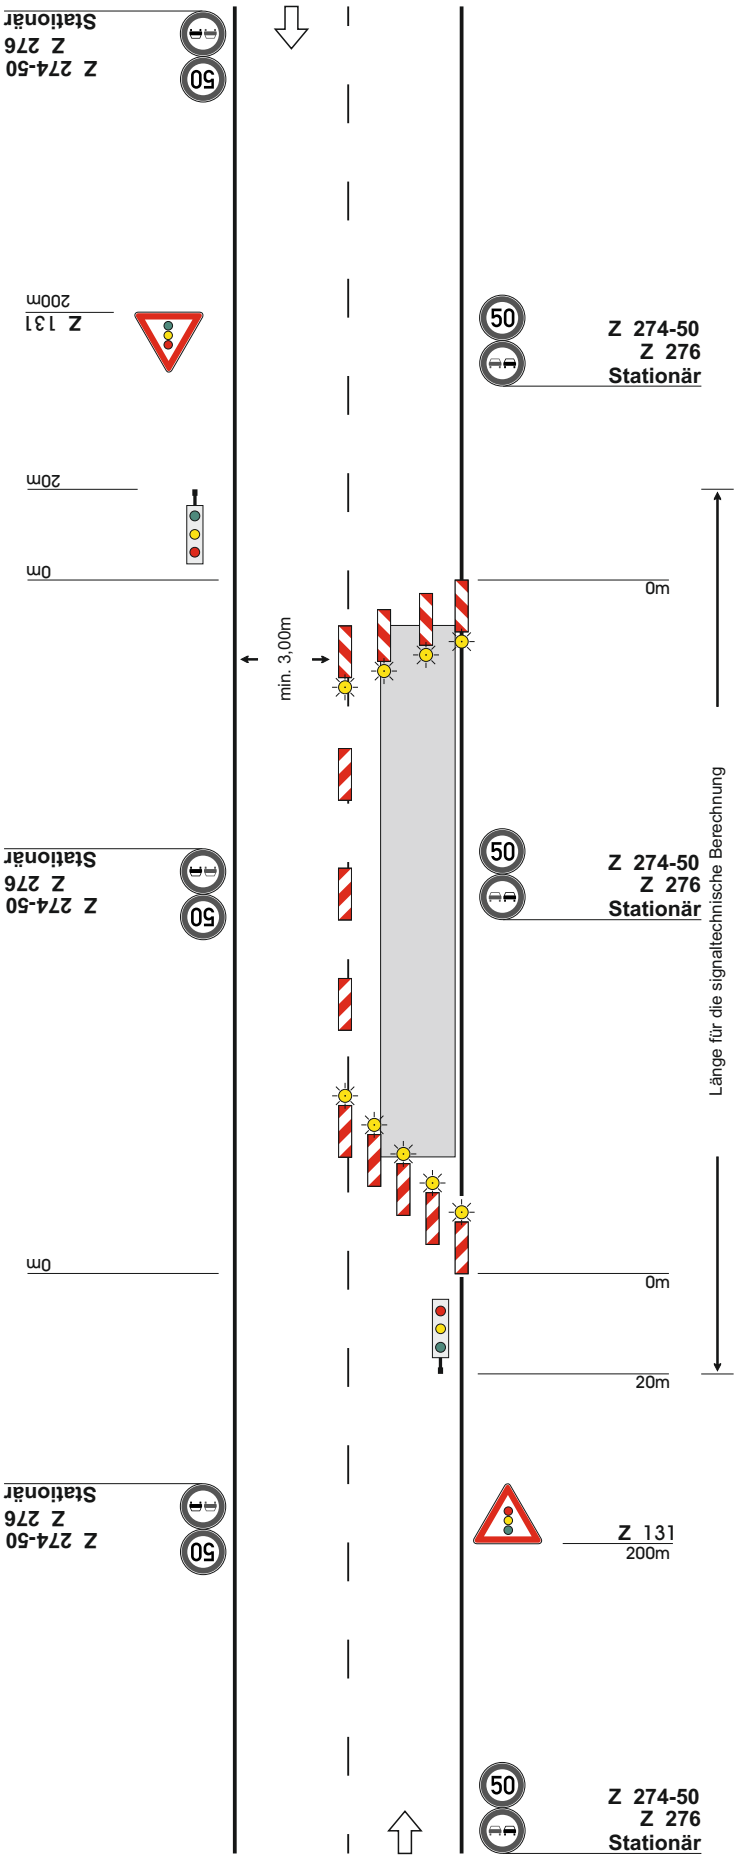

Verkehrszeichenplan Nr. 7

- Langzeitbaustelle stationär-

Fahrbahn halbseitig gesperrt. Verkehrsregelung durch Lichtzeichenanlage.

Querabsperrung durch
einseitige Leitbaken
Verschwenkungsmaß ca. 1 : 3
Abstand max. 6 m
Einseitige Warnleuchten auf jeder Leitbake (alternativ Absperrschranken [Höhe 250 mm])

Längsabsperrung durch
doppelseitige Leitbaken
Abstand max. 20 m
Ggf. doppelseitige Warnleuchte auf jeder 2. Leitbake
(s. Teil A, Abschn. 3.1.2)

Querabsperrung durch
einseitige Leitbaken
Verschwenkungsmaß ca. 1 : 10
Abstand max. 6 m
Einseitige Warnleuchten auf jeder Leitbake

Maße in Metern 09.97

Anlage Nr.7

zur Anordnung vom: 27.01.2021

Az.: 46108-556.46-B5_DA_SB_BA 2_BP 3.0-4_1

Bauvorhaben:

B 5 - Dreistreifiger Ausbau zwischen Itzehoe und Wilster

Bauphase 3.0-4/ Ergänzung Nr.1

Landesbetrieb Straßenbau und Verkehr
Schleswig-Holstein, Itzehoe
Breitenburger Straße 37, 25524 Itzehoe
(Stempel des Amtes)

(Unterschrift)