


Bezeichnung der Baumaßnahme: B 5 - Dreistreifiger Ausbau zwischen Itzehoe und Wilster

Verkehrszeichenplan Nr. BP 4.0-4.2

Vollsperrung der B 5 zwischen der AS Bekdorf und der AS Wilster-Dammfleth Umleitung LKW über 7,5 t über A 23

Arbeitsstelle

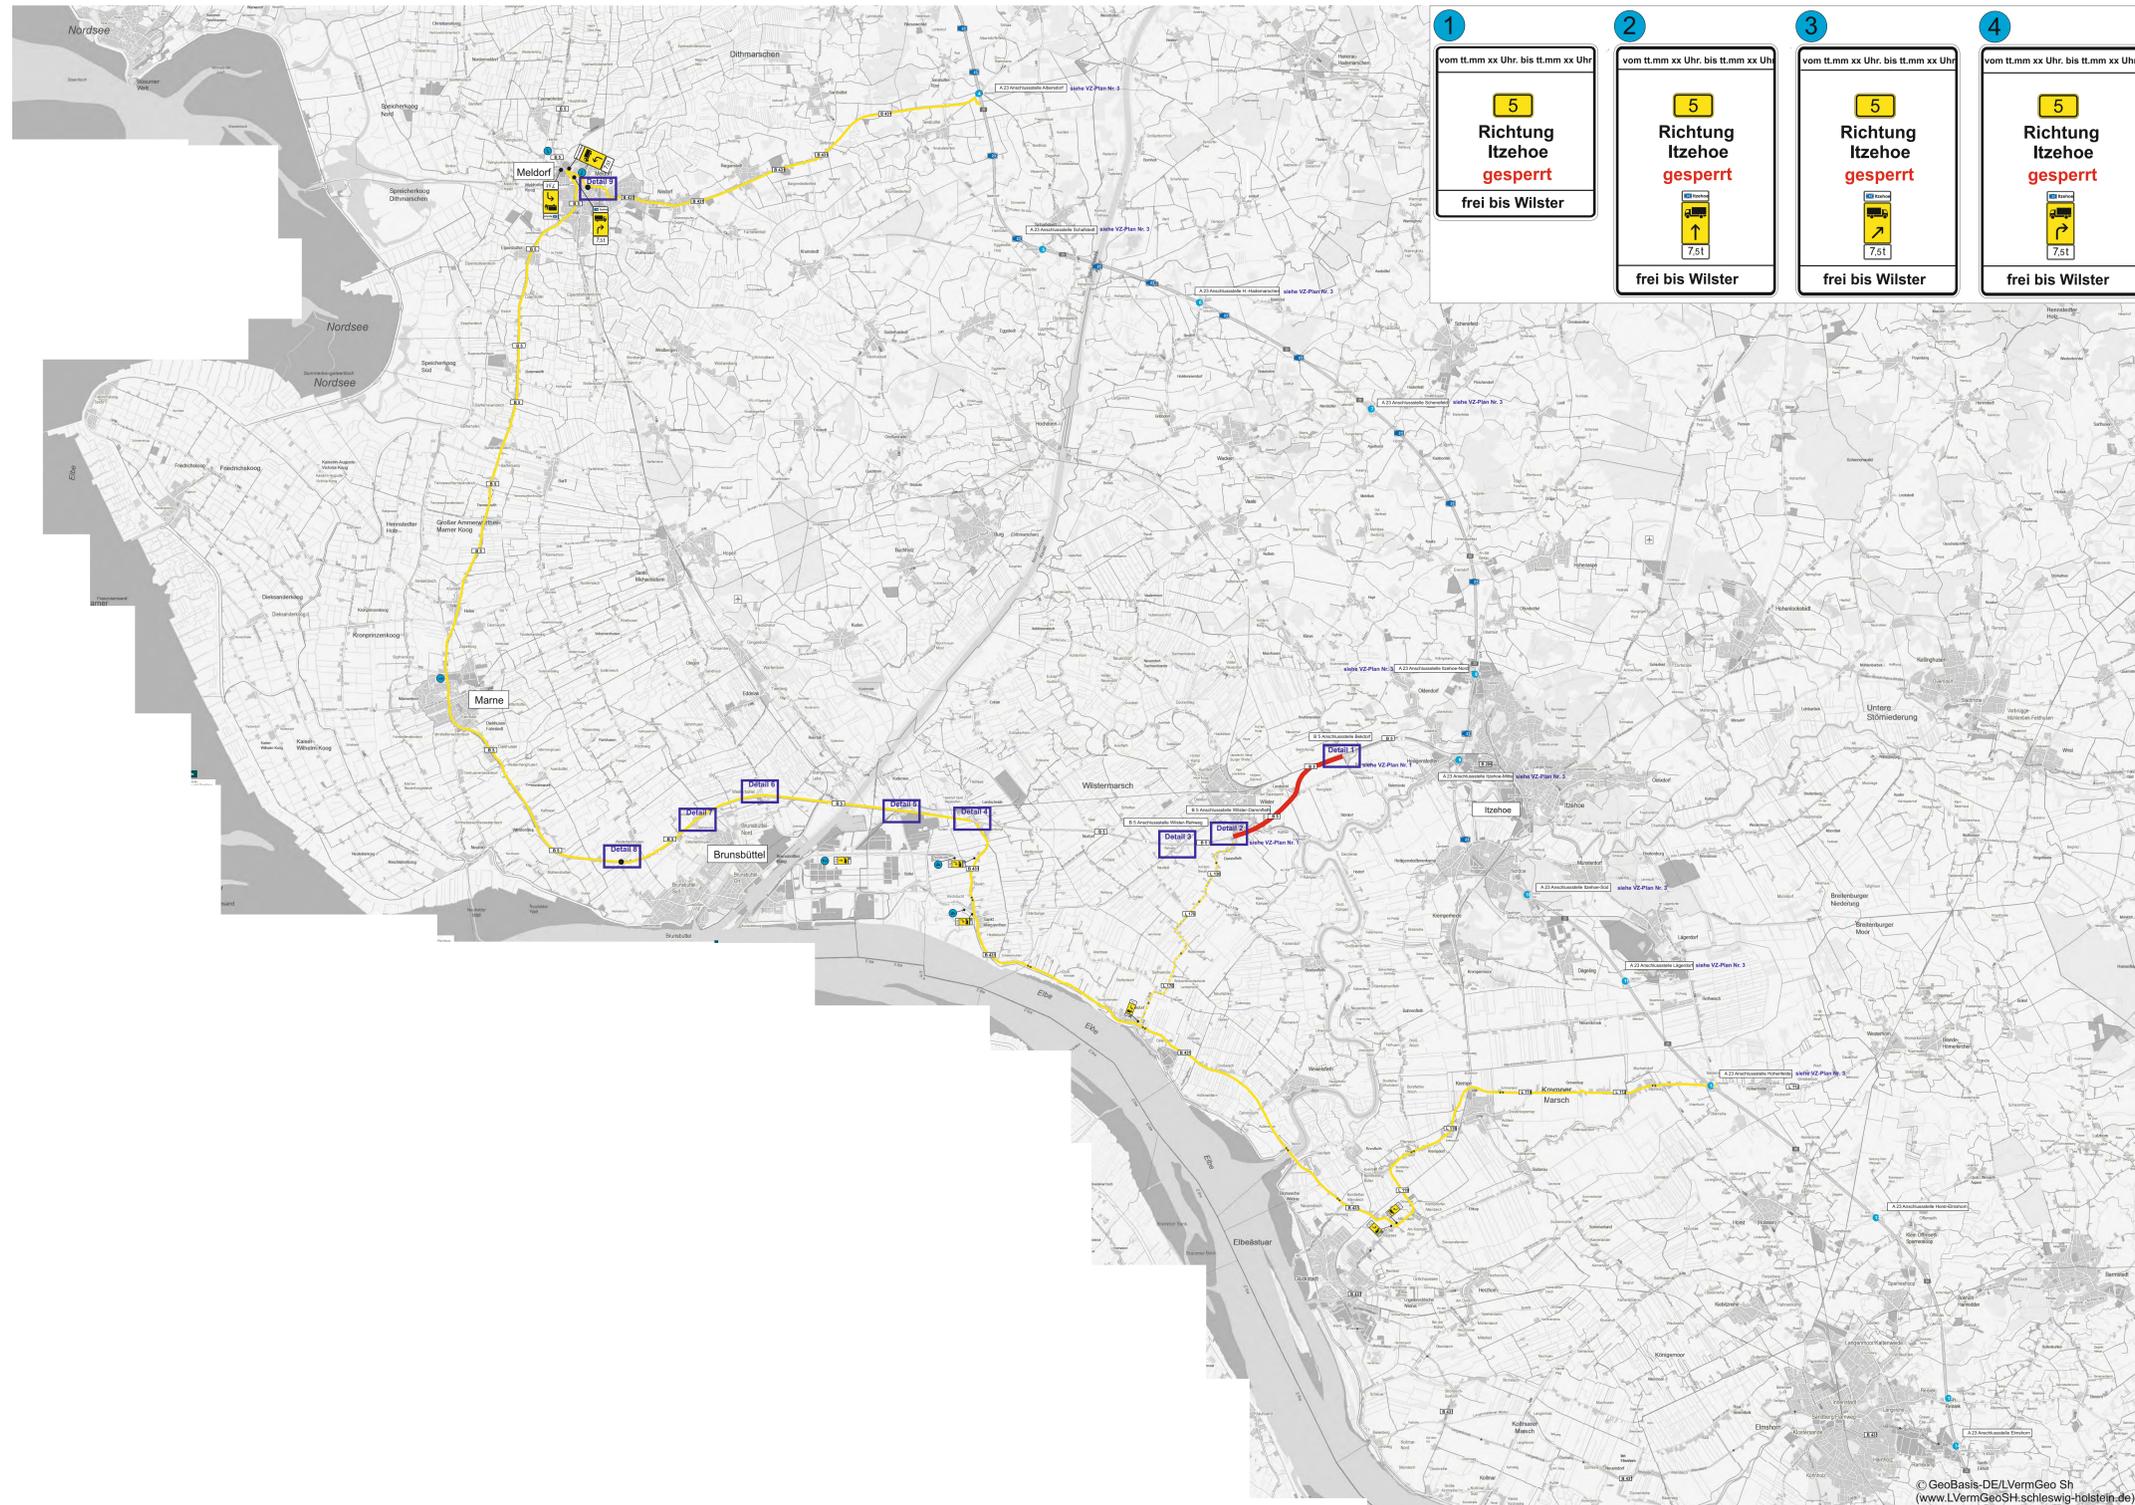

1

vom tt.mm xx Uhr. bis tt.mm xx Uhr

5

Richtung Itzehoe gesperrt

frei bis Wilster

2

vom tt.mm xx Uhr. bis tt.mm xx Uhr

5

Richtung Itzehoe gesperrt

frei bis Wilster

3

vom tt.mm xx Uhr. bis tt.mm xx Uhr

5

Richtung Itzehoe gesperrt

frei bis Wilster

4

vom tt.mm xx Uhr. bis tt.mm xx Uhr



5

Richtung Itzehoe gesperrt

frei bis Wilster

Detail 1 / Anschlussstelle Bekdorf
siehe VZ-Plan Nr.1

Detail 2 / Anschlussstelle Wilster-Dammfleth
siehe VZ-Plan Nr.1

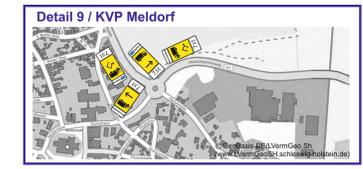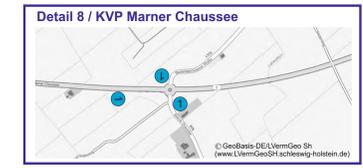

Schrifthöhen gem. RWB 2000:

bis 40 km/h	105 mm
bis 50 km/h	126 mm
bis 70 km/h	140 mm
bis 100 km/h	175 mm
bis 120 km/h	210 mm
über 120 km/h	280 mm

Auslegung A 23 Rita Heide ab Elmshorn entfällt
geändert am: 11.02.2021
A. Wingerszahn

Maßstab: ohne
aufgestellt am: 01.02.2021
A. Wingerszahn

Landesbetrieb Straßenbau und Verkehr
Schleswig-Holstein
Breitenburger Straße 37, 25524 Itzehoe
(Stempel des Amtes)

LBV.SH
Landesbetrieb
Straßenbau und Verkehr

Bauphase 4.0-4 Verkehrszeichenplan Nr. BP 4.0-4.2

Anlage Nr. BP 4.0-4.2
zur Anordnung vom: 14.09.2021
Az.: 46108-556-46-B5_DA_SB_BA 2_BP 4.0-4_0
Bauvorhaben:
B 5 - Dreistreifiger Ausbau zwischen Itzehoe und Wilster
Bauphase 4.0-4

Landesbetrieb Straßenbau und Verkehr
Schleswig-Holstein, Itzehoe
Breitenburger Straße 37, 25524 Itzehoe
(Stempel des Amtes)

(Unterschrift)