

# Verkehrszeichenplan Nr. 1

Sperrung der Ausfahrt der  
Anschlussstelle Bekdorf  
Fahrtrichtung Brunsbüttel




Umleitungstrecke Itzehoe-Bekdorf



### Schrifthöhen gem. RWB 2000:

bis 40 km/h	105 mm
bis 50 km/h	126 mm
bis 70 km/h	140 mm
bis 100 km/h	175 mm
bis 120 km/h	210 mm
über 120 km/h	280 mm

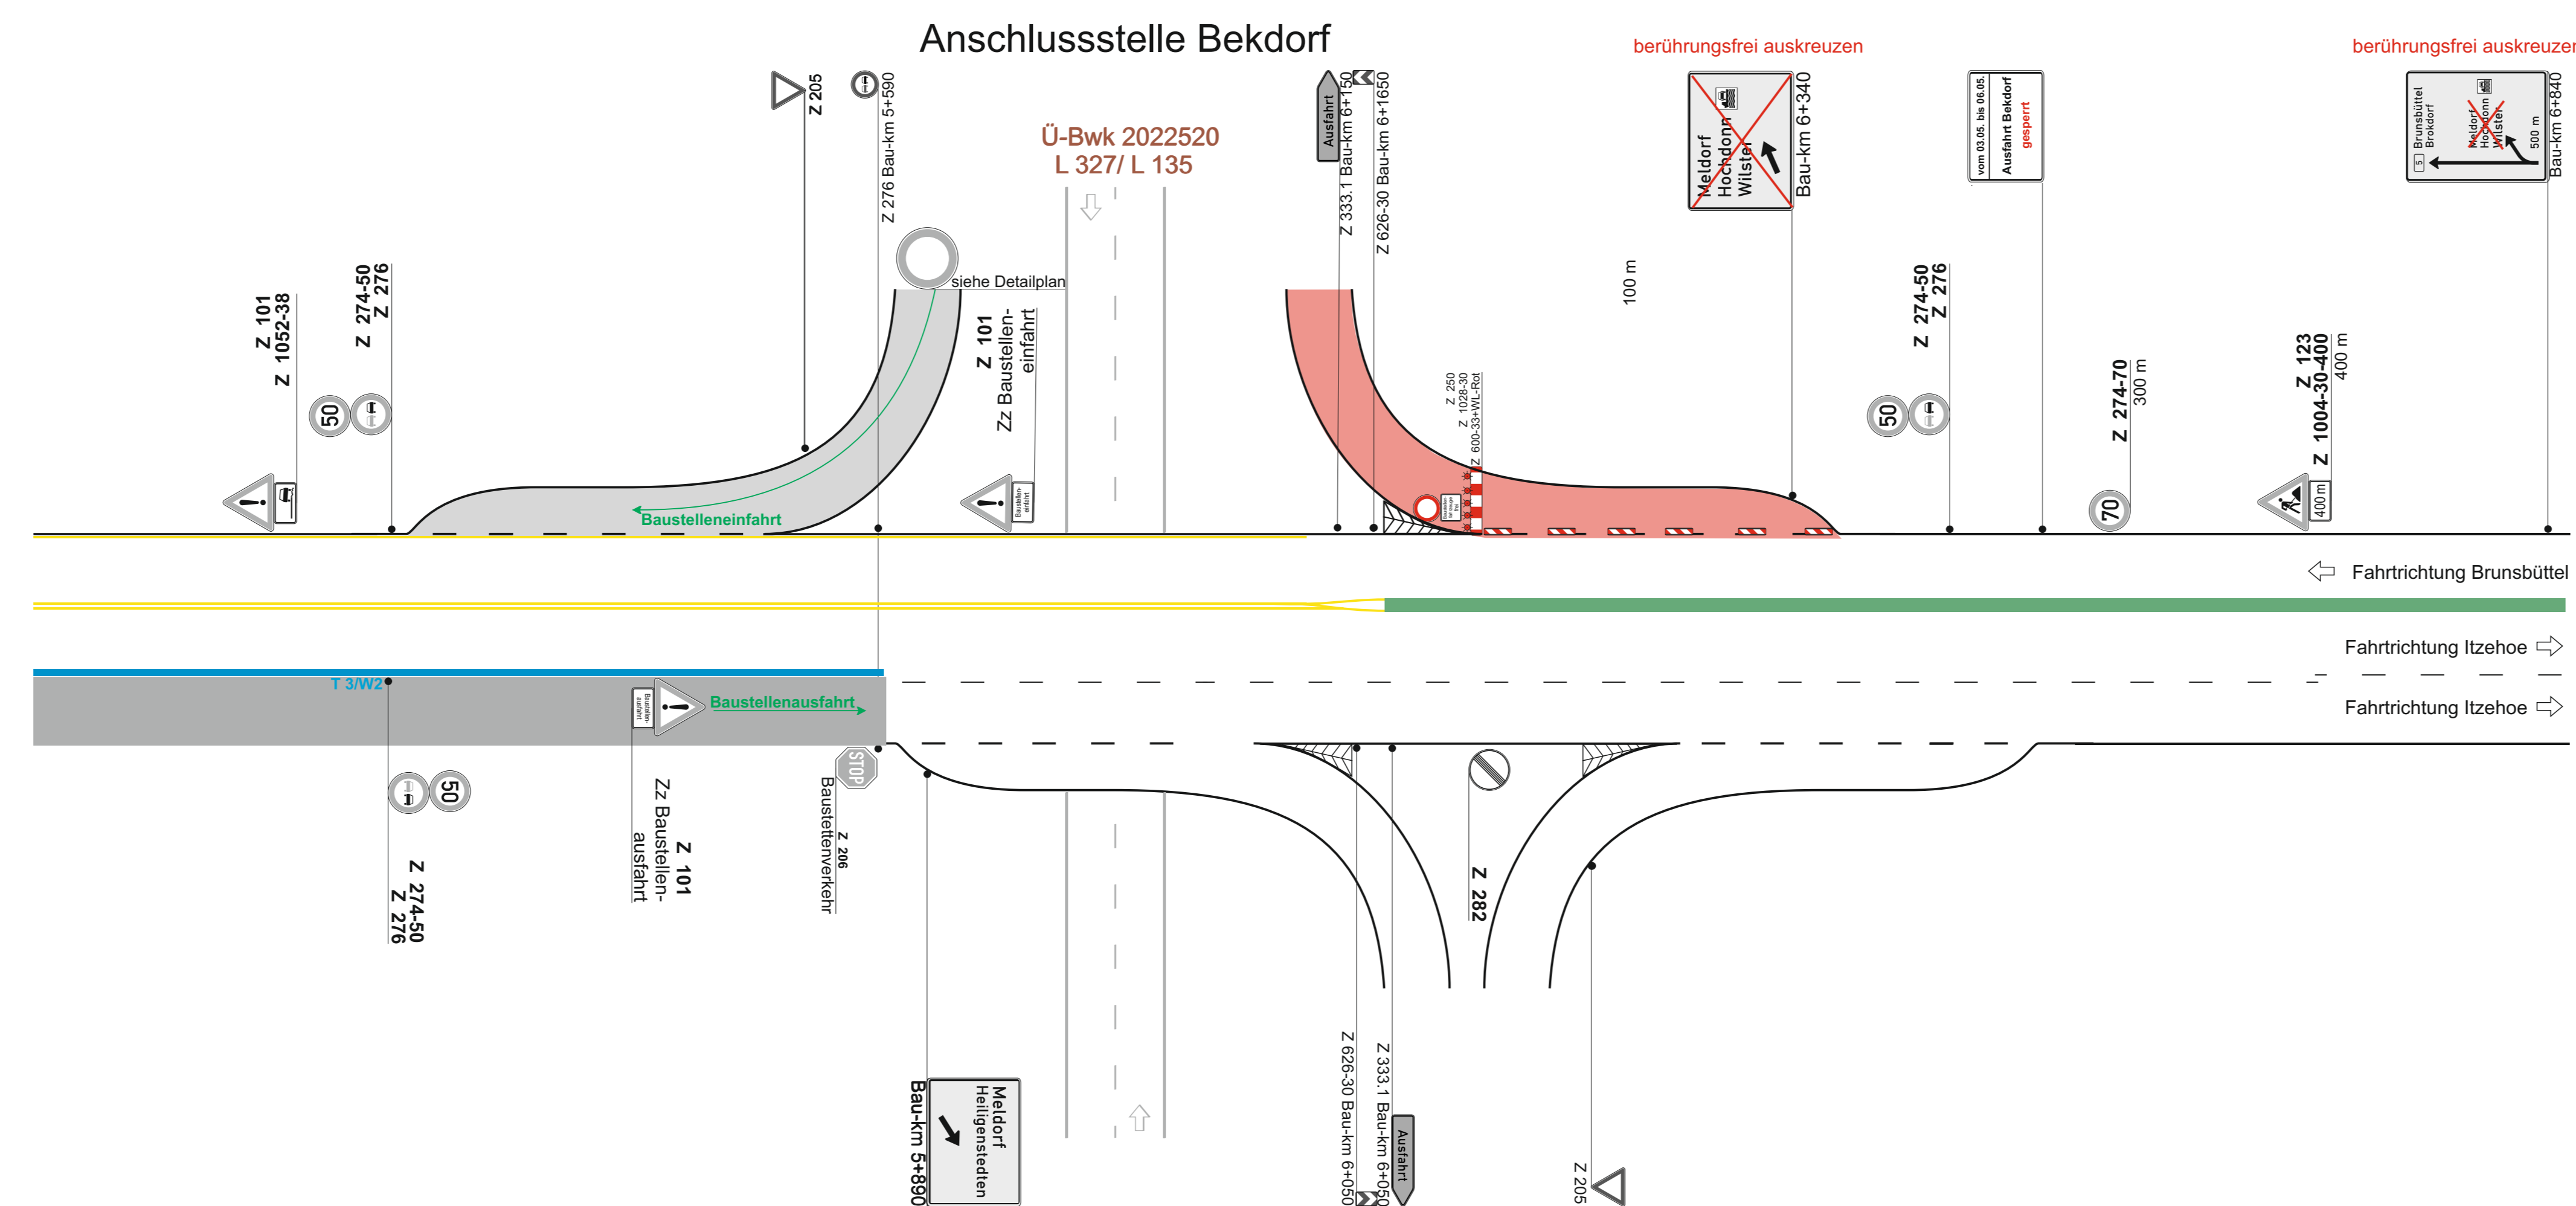

grau dargestellte Verkehrszeichen sind vorhanden

Maßstab: ohne aufgestellt am: 28.04.2021 A. Wingertzahn

